


PIANO RIALZATO
SC. 1:200

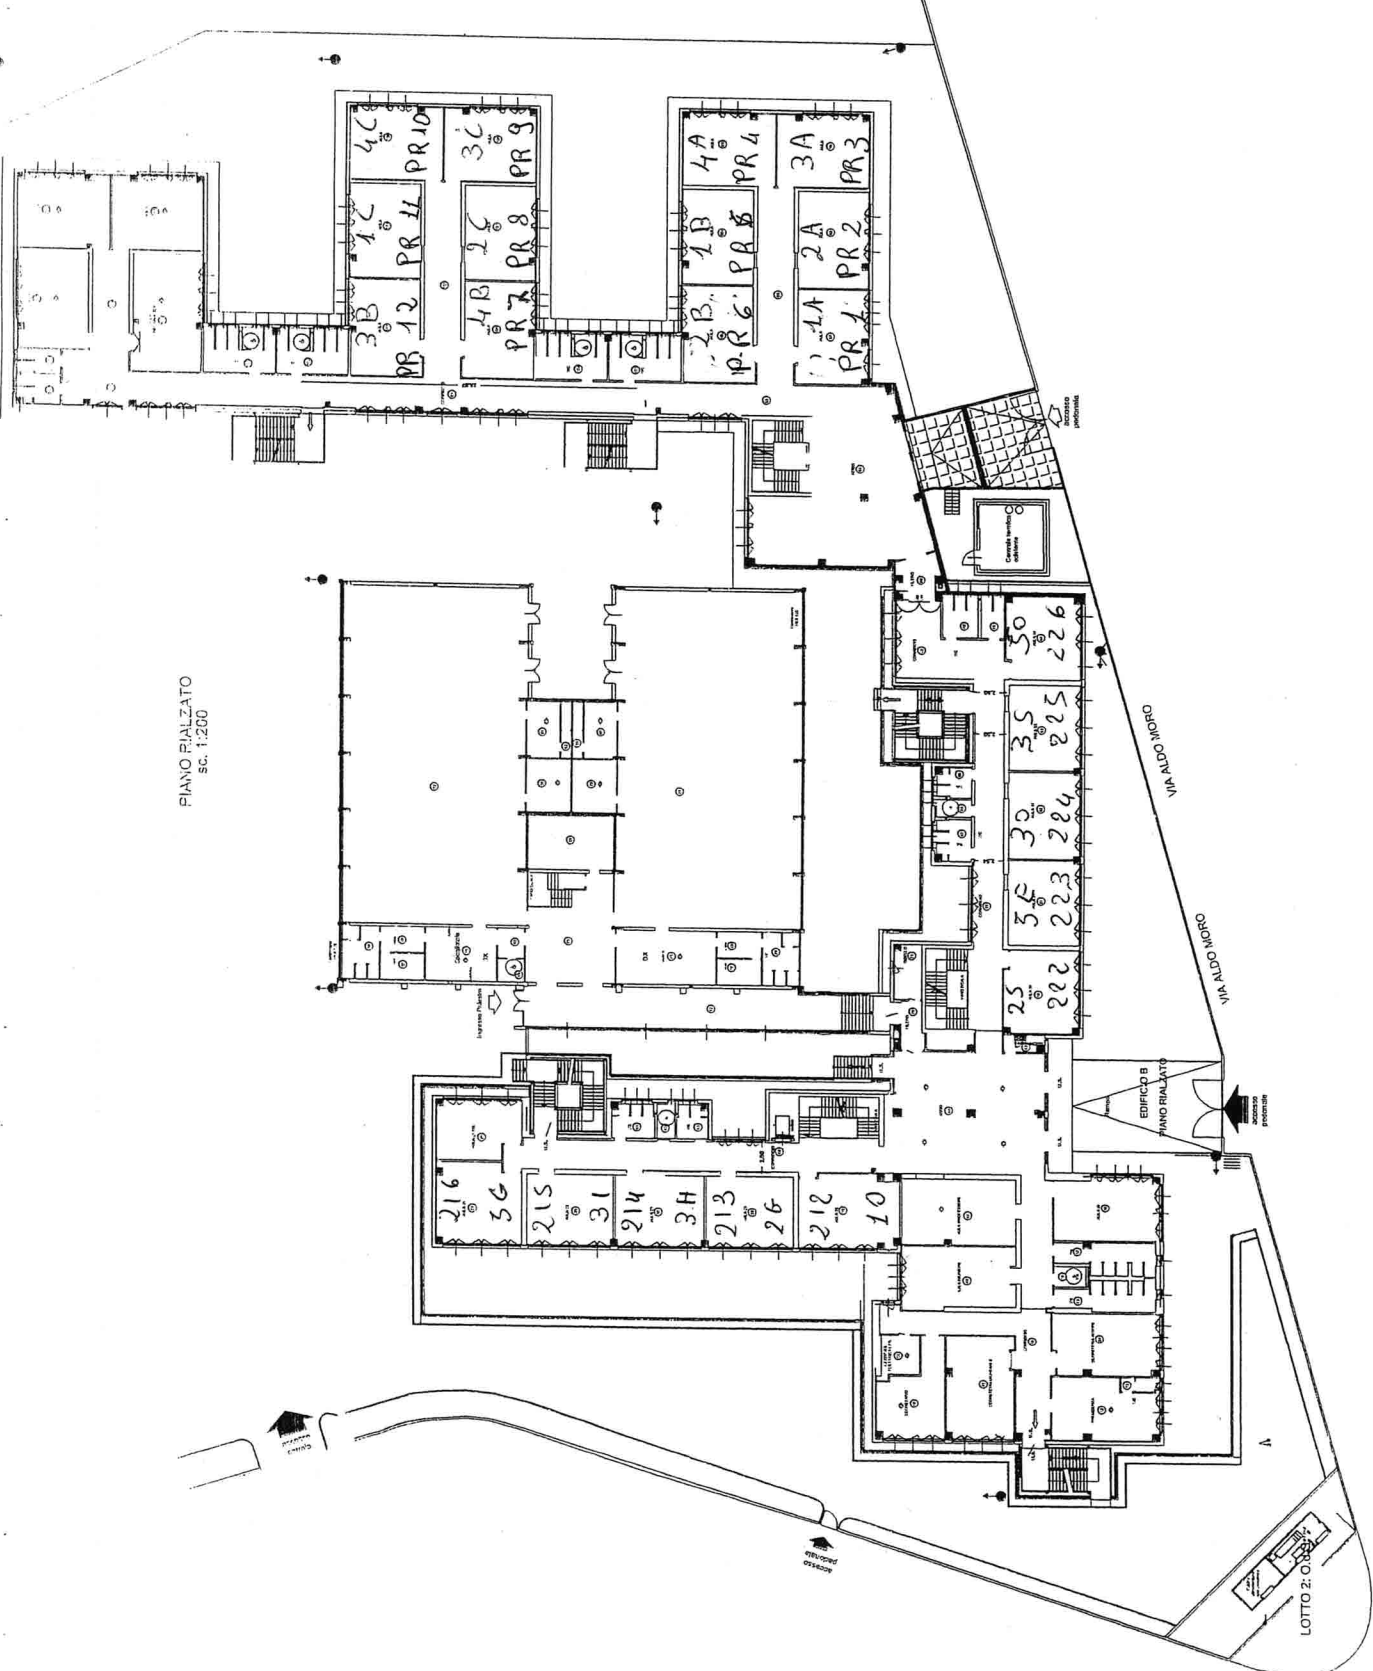

VIA ALDO MORO

VIA ALDO MORO


EDIFICIO B
PIANO RIALZATO


LOTTO 2: 0.0000



ACCESO
PUBBLICO

PIANO PRIMO

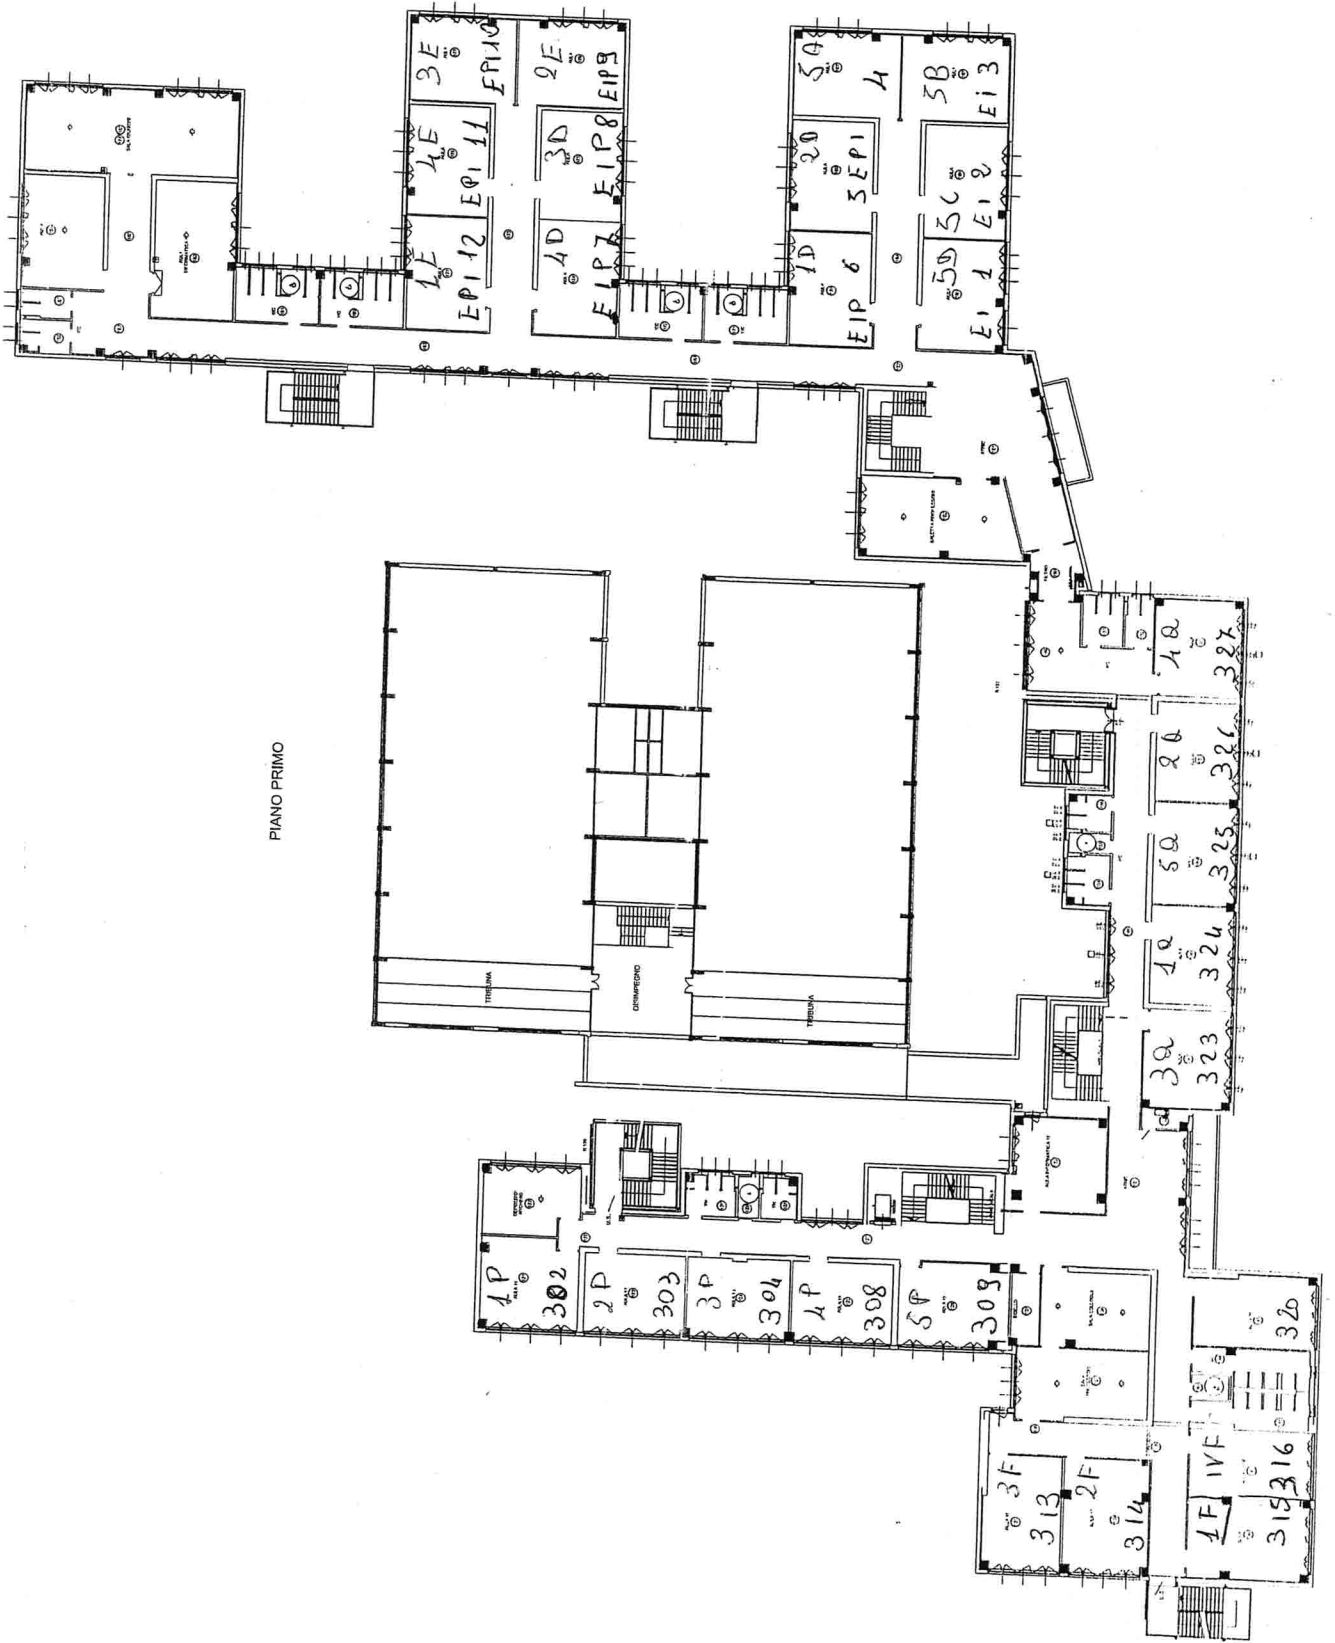

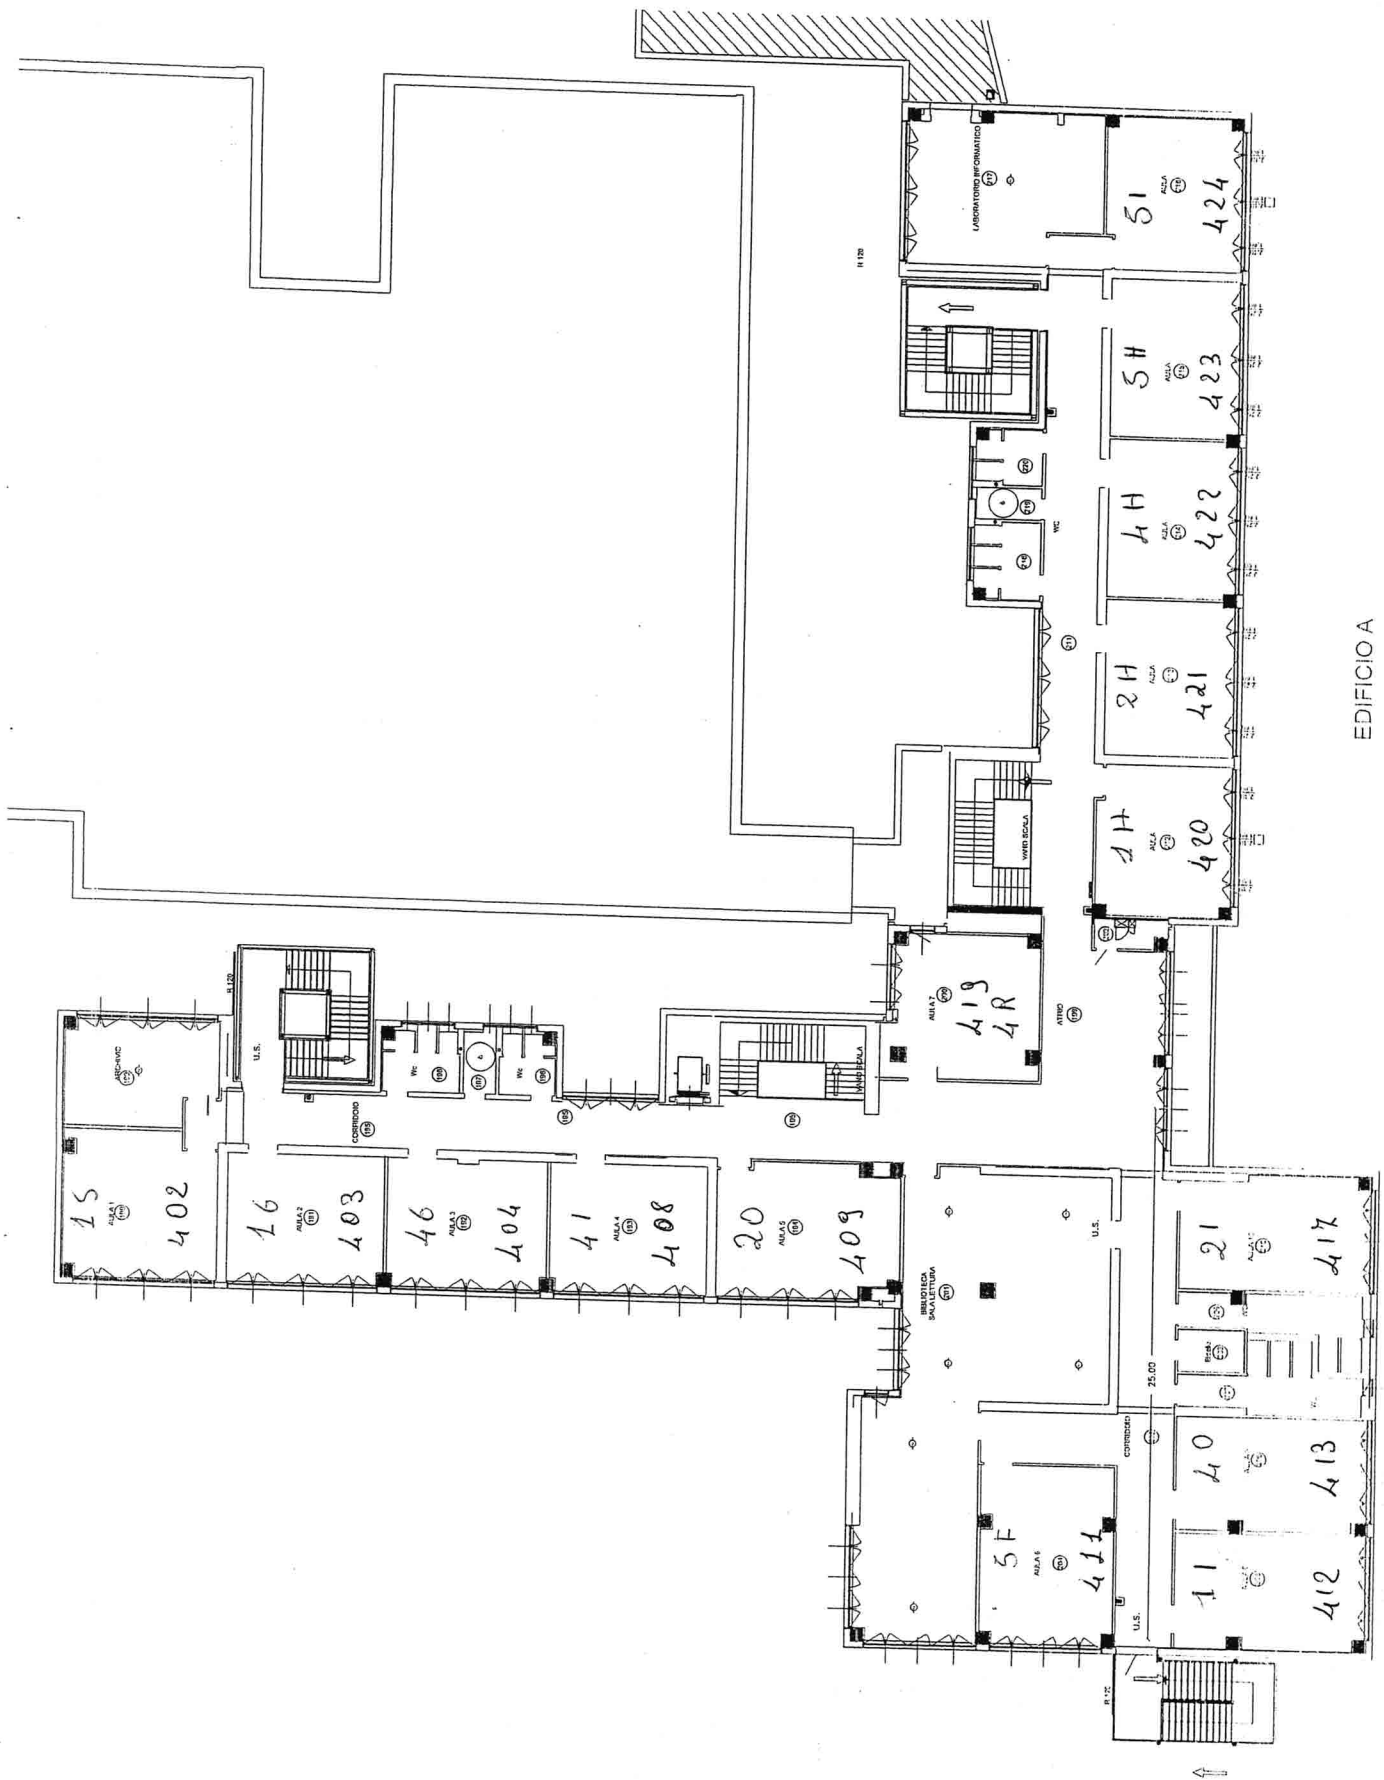

EDIFICIO A
PIANO secondo